


CONTINUACIÓN  
FACEDNO


### CORTE B - B

ESCALA 1:100

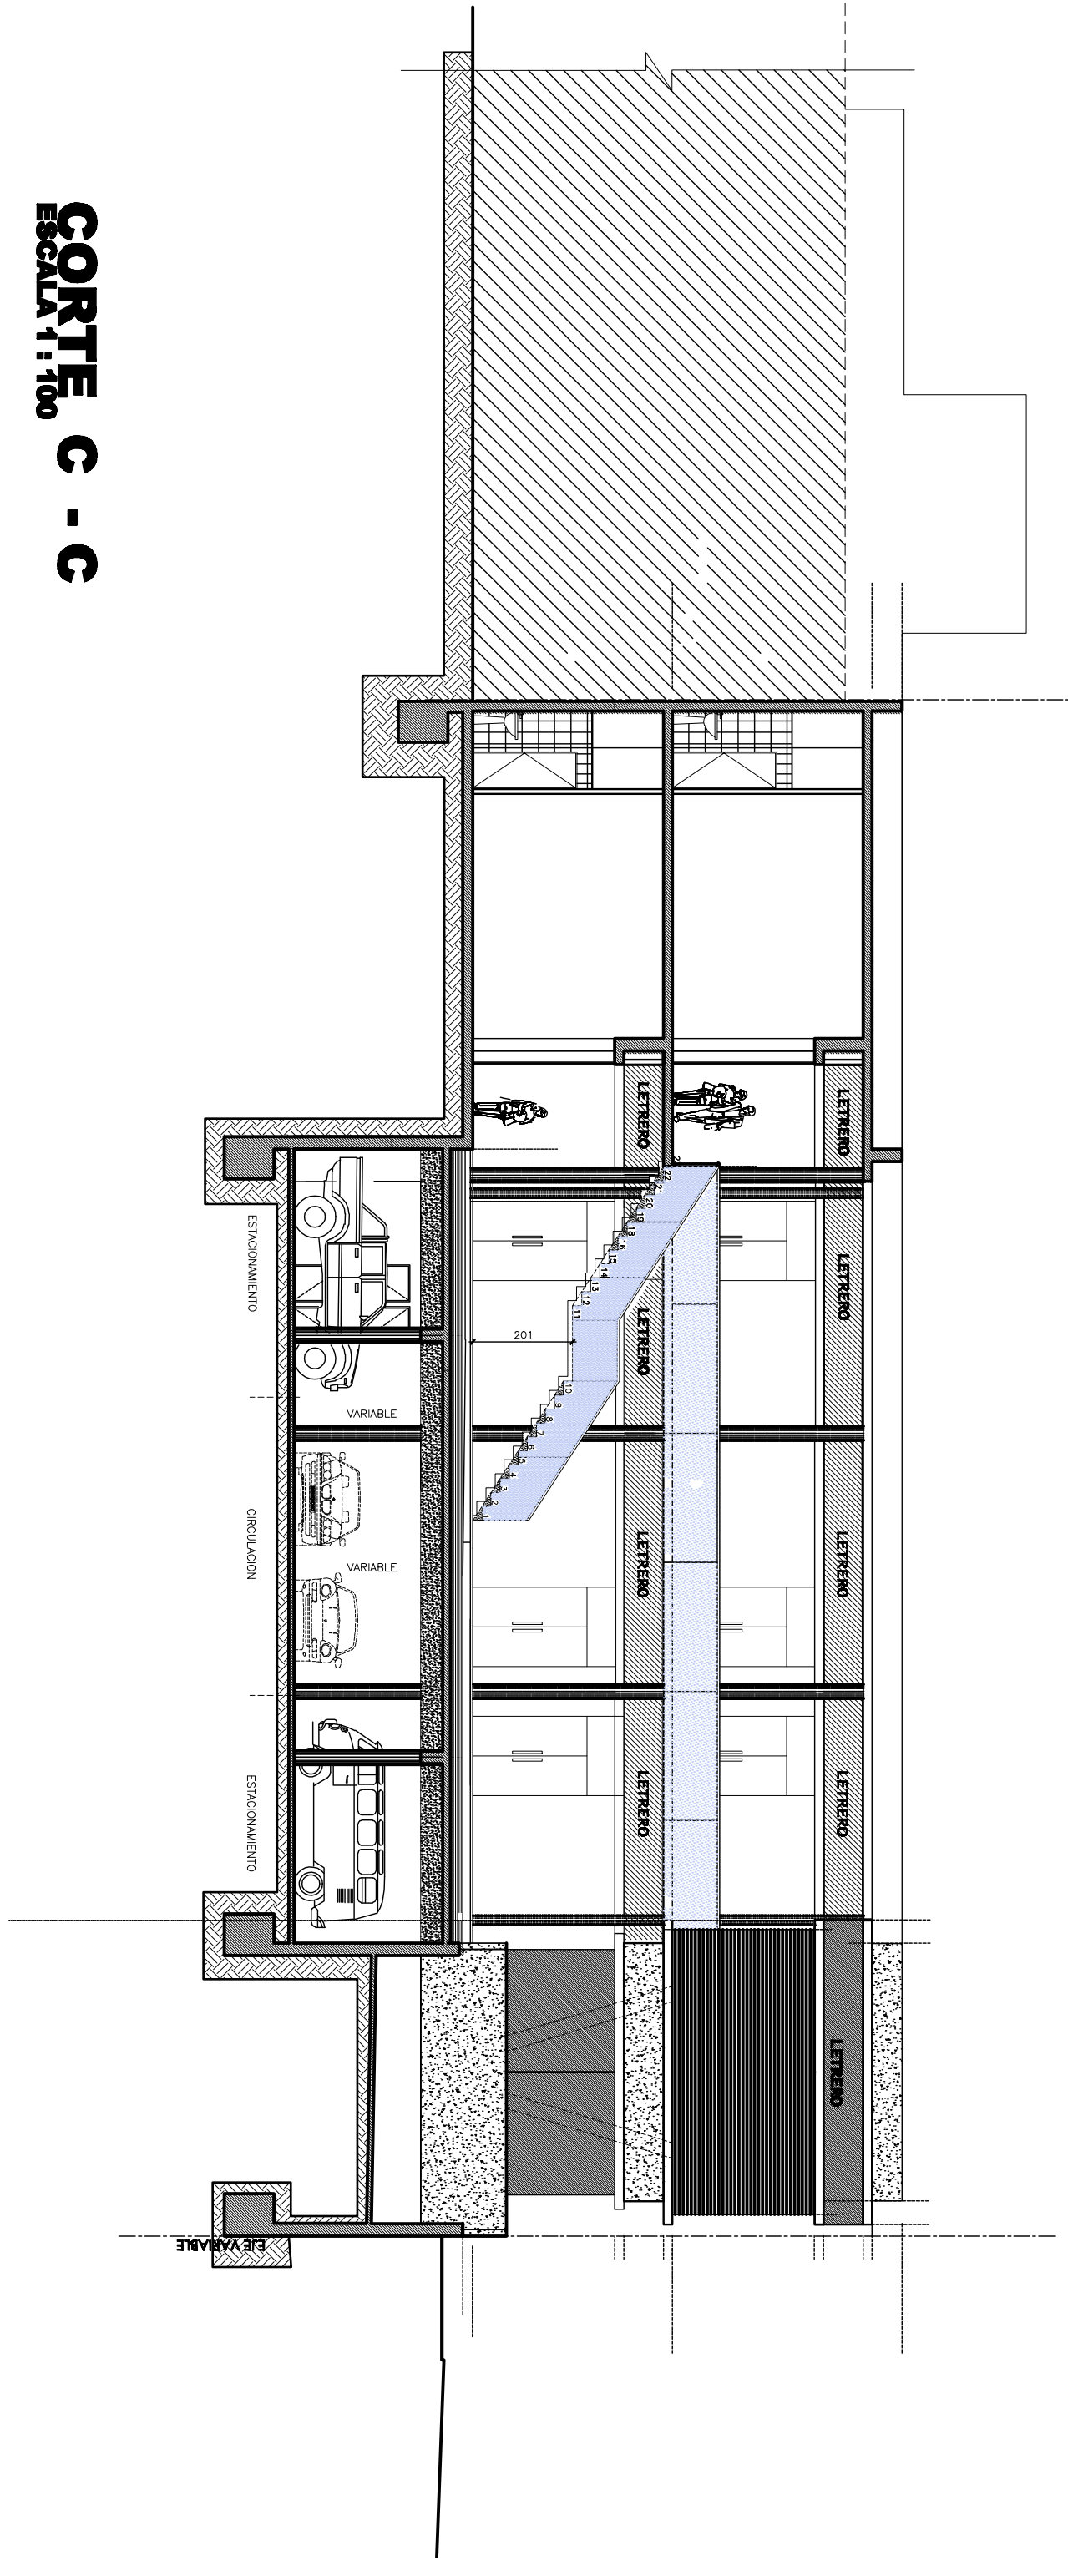

### CORTE C - C

ESCALA 1:100

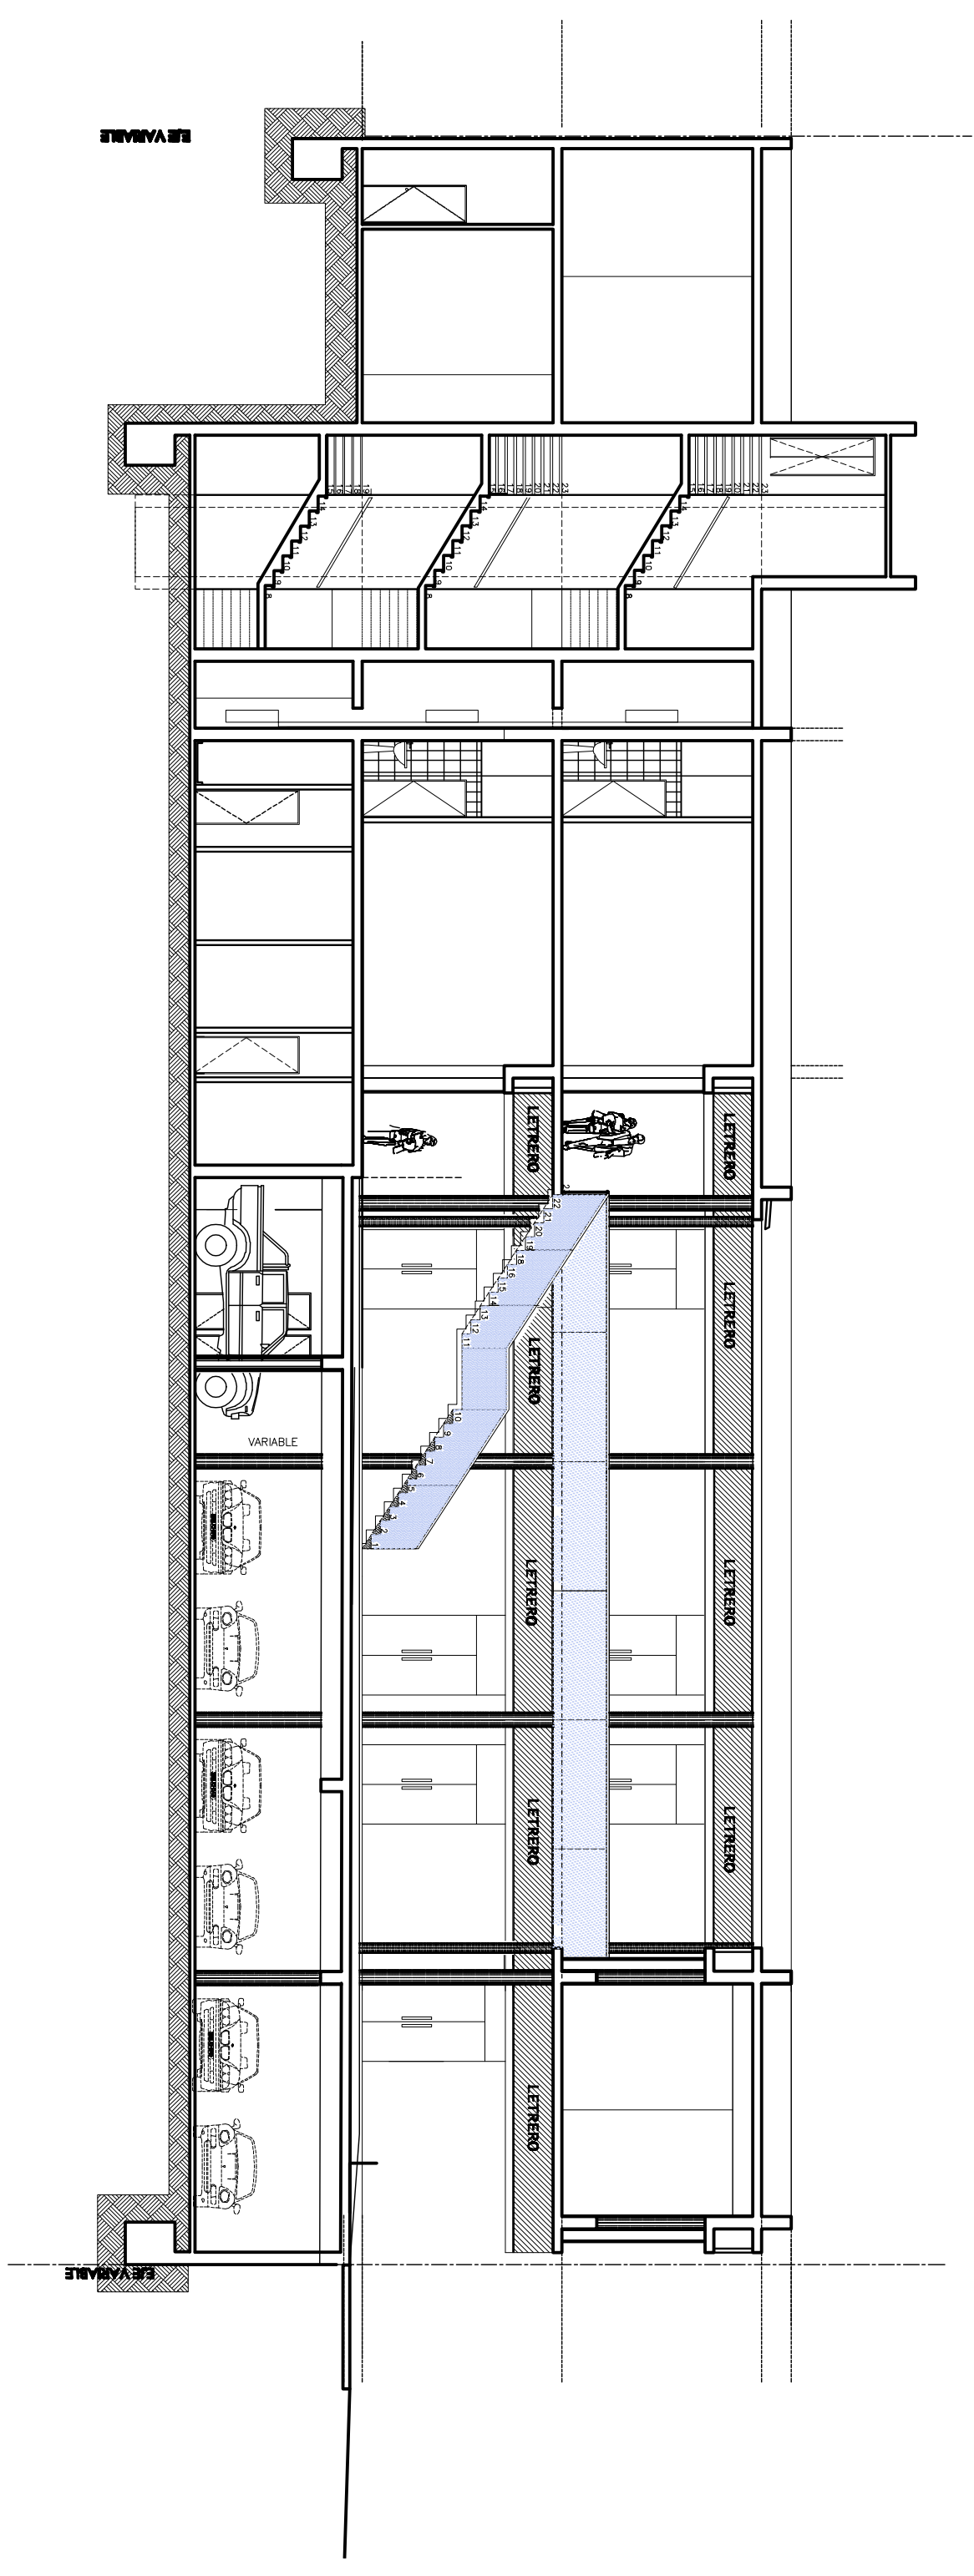

### CORTE D - D

ESCALA 1:100

PROYECTO :

CENTRO COMERCIAL

**MODIFICACIONES**

Nº	FECHA	DESCRIPCION	HECHO

**MARTINEZ  
POLLETTE**  
ARQUITECTURA  
CONSTRUCCION

El. Corrales, 6283 - CP A  
Montevideo, Uruguay. Telf: 23124400 - Fax: 23124383  
www.martinezpollette.com.uy

ALVARO MARTINEZ LEITEER  
ABOGADO

MICHEL POLLETTE GABER  
ABOGADO

FIRMA PROPIETARIO  
ANTONIO PERK AUER  
RUT 6.882.000-7

FIRMA PROPIETARIO  
JUAN CARLOS PERK AUER  
RUT 6.882.000-7

PROPIETARIO :  
INVERSIONES E INMOBILIARIA  
DEIKA LTDA

RUF: 78.423.420 - 7

REPRESENTANTE LEGAL :  
ANTONIO PERK AUER - 2  
JUAN CARLOS PERK AUER  
RUT 6.882.000-7

PROYECTO:  
S.T.P.  
"PASERU ALCORTA"

R.C. ANEXO AL PLAN 110.104.001  
R.C. ANEXO AL PLAN 110.104.002

UBICACION:  
AVENIDA OSCAR 116, LOS ANDES

ROL : 111-25

CONTENIDO LAMINA:  
CORTE A - A  
CORTE B - B  
CORTE C - C  
CORTE D - D

FECHA: 10/01/2008

ESCALA:  
A. 1 : 50  
B. 1 : 100

LAMINA  
**06**