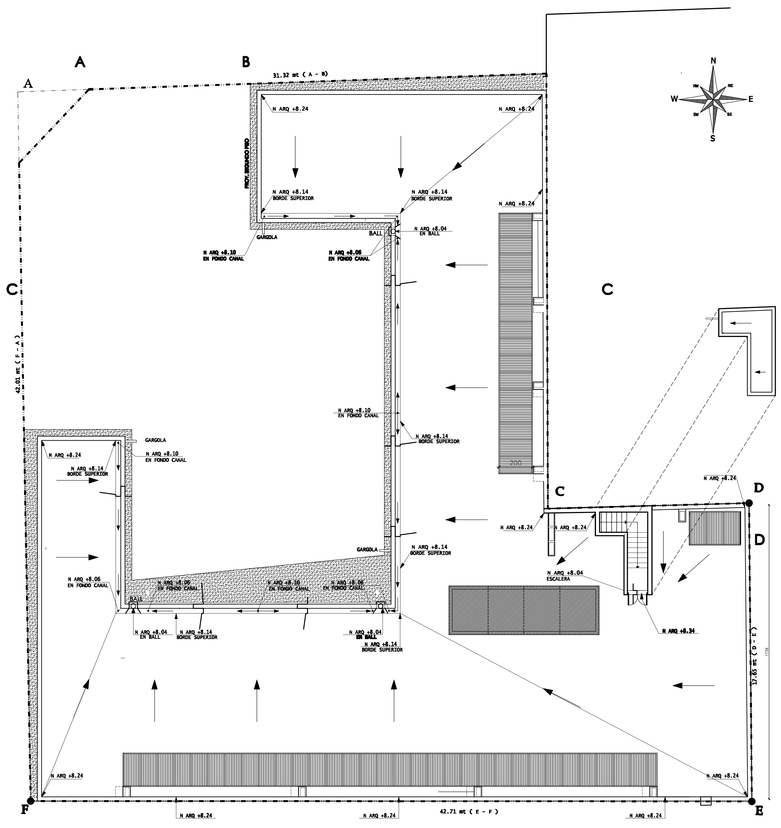

PLANTA CUBIERTA
ESCALA 1 : 100

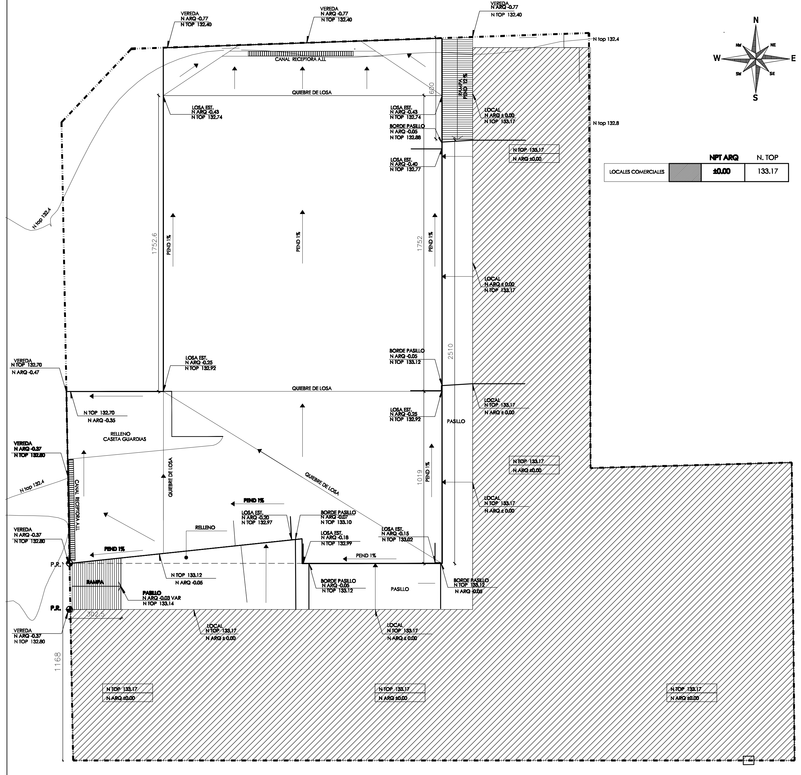

	NPT ARQ	N. TOP
LOCALES COMERCIALES	±0.00	133.17

PLANTA DE NIVELES LOSA 1ª PISO
ESCALA 1 : 100

PROYECTO :

CENTRO COMERCIAL

MODIFICACIONES

REVISION	FECHA	MODIFICACION	REVISO

MARTINEZ & POLETTE
ARQUITECTURA CONSTRUCCION
El Cacique 0263 – Of A.
Providencia – Santiago
Fono: 2333400 Fax: 2312593
www.martinezpolette.cl

ALVARO MARTINEZ LETELIER
ARQUITECTO

MICHEL POLETTE GRABER
ARQUITECTO

FIRMA PROPIETARIO
ANTONIO DEIK AURE
RUT.6.691860–2

FIRMA PROPIETARIO
JUAN CARLOS DEIK AURE
RUT.6.692.000–1

PROPIETARIO :
INVERSIONES E INMOBILIARIA DEIKA LTDA.

RUT: *78.423.420 – 7*

REPRESENTANTE LEGAL :
ANTONIO DEIK AURE
RUT.6.691860–2

JUAN CARLOS DEIK AURE
RUT.6.692.000–1

PROYECTO
Strip Center
"PASEO ALCORTA"

SE ACOGE ARTICULO 19.537 DE COOPROPIEDAD INMOBILIARIA

UBICACION:
AVENIDA ERCILLA 190, LOS ANGELES

ROL : *111–25*

CONTENIDO LAMINA:
PLANTA CUBIERTA
PLANTA DE NIVELES

FECHA 19-10-2009	*LAMINA* 04
DIBUJO S.A.T.T.	
ESCALA 1 : 100	