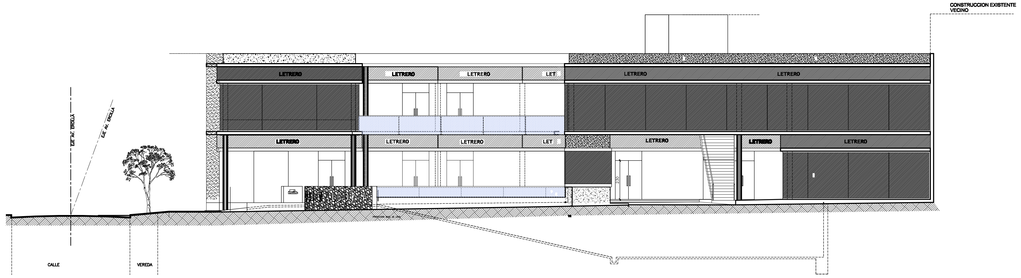

ELEVACION CALLE ERCILLA
ESCALA 1 : 100

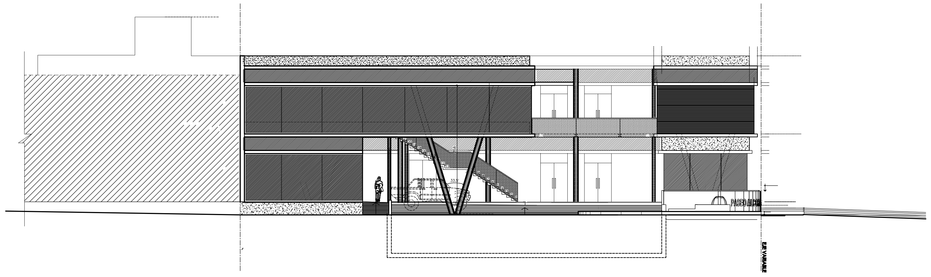

ELEVACION CALLE CAUPOLICAN
ESCALA 1 : 100

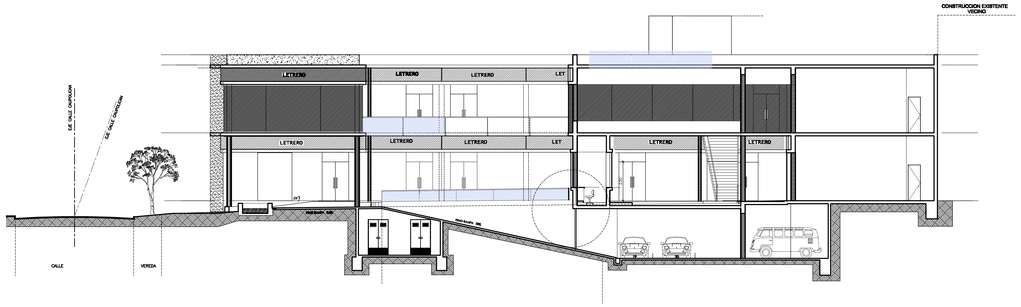

CORTE A - A
ESCALA 1 : 100

PROYECTO :

CENTRO COMERCIAL

MODIFICACIONES

REVISION	FECHA	MODIFICACION	REVISO

MARTINEZ & POLETTE
ARQUITECTURA CONSTRUCCION
El Coclque 0263 – Of. A.
Providencia – Santiago
Fono: 2333400 Fax: 2312593
www.martinezpolette.cl

ALVARO MARTINEZ LETELIER
ARQUITECTO

MICHEL POLETTE GRABER
ARQUITECTO

FIRMA PROPIETARIO
ANTONIO DEIK AURE
RUT.6.691860-2

FIRMA PROPIETARIO
JUAN CARLOS DEIK AURE
RUT.6.692.000-1

PROPIETARIO :
INVERSIONES E INMOBILIARIA DEIKA LTDA.

RUT: *78.423.420 – 7*

REPRESENTANTE LEGAL :
ANTONIO DEIK AURE
RUT.6.691860-2

JUAN CARLOS DEIK AURE
RUT.6.692.000-1

PROYECTO
Strip Center
"PASEO ALCORTA"

SE ACOGE ARTICULO 19.537
DE COOPREPIEDAD INMOBILIARIA

UBICACION:
AVENIDA ERCILLA 195, LOS ANGELES

ROL : *111-25*

CONTENIDO LAMINA:
ELEVACION ERCILLA
ELEVACION CALLE CAUPOLICAN
CORTE A-A

FECHA *12-12-2009*	*LAMINA*
DIBUJO *S.N.T.T.*	05
ESCALA *1 : 100*	