



## PLANTA 2º PISO

ESCALA 1 : 100

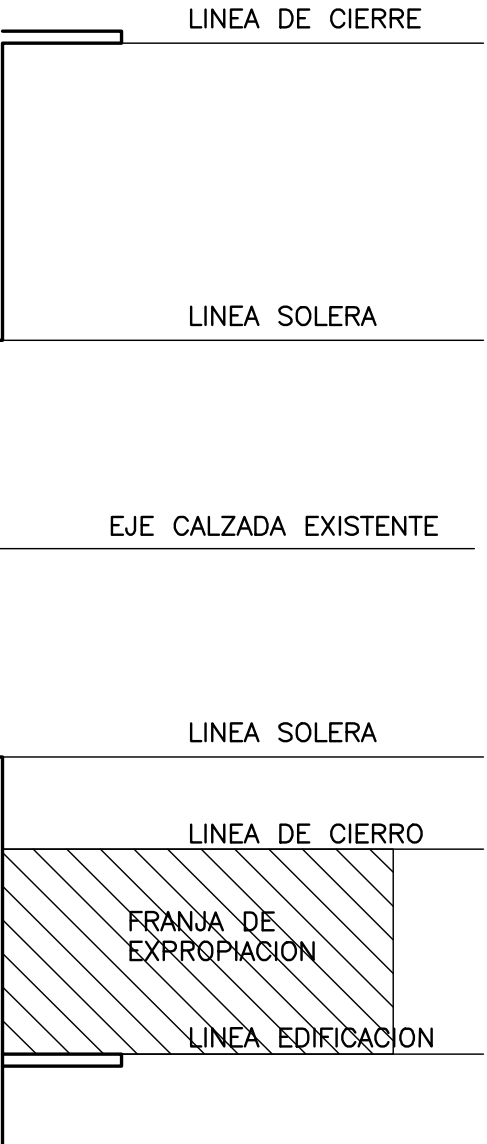


## PERFIL CALLE CAUPOLICAN

ESCALA 1 : 100

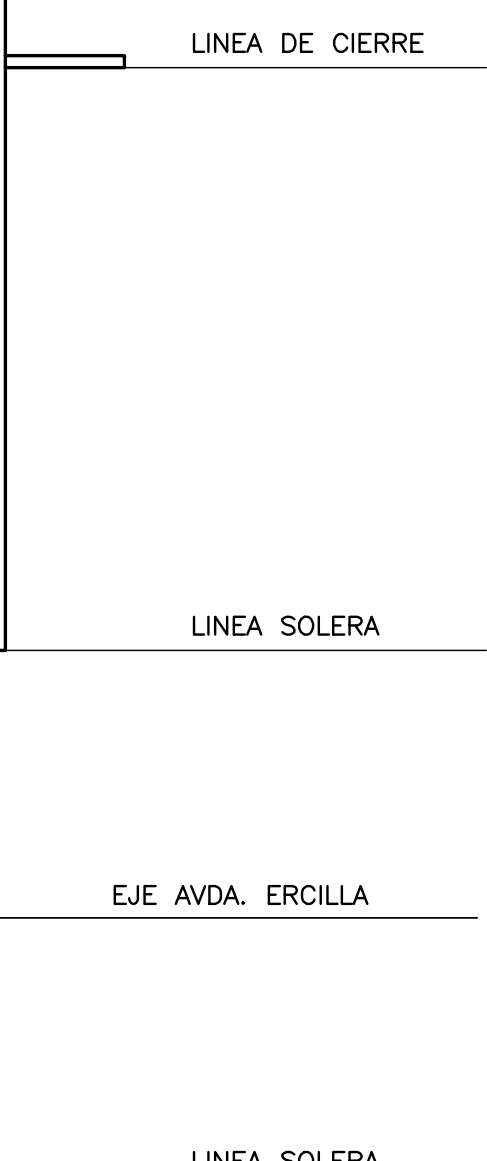


## PERFIL AVDA. ERCILLA

ESCALA 1 : 100

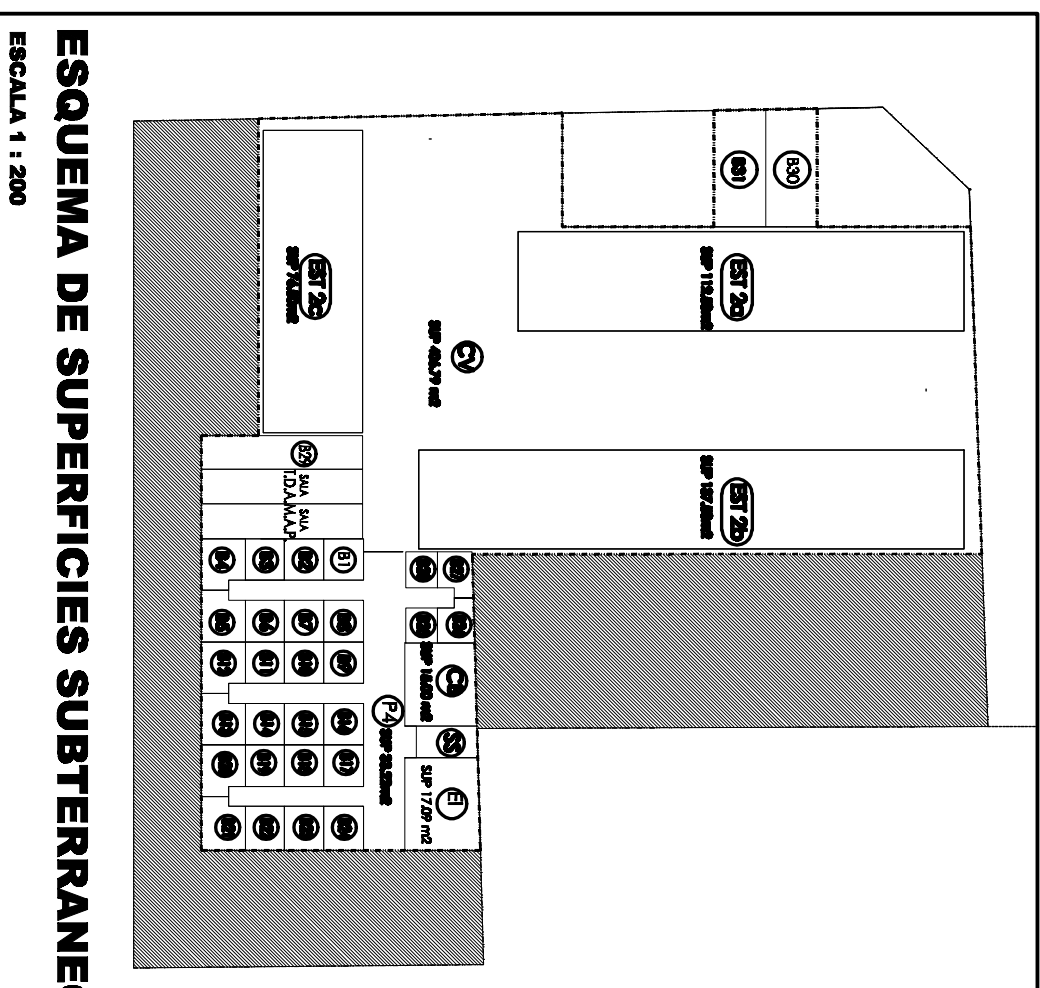


## ESQUEMA DE SUPERFICIES SUBTERRANEO

ESCALA 1 : 200

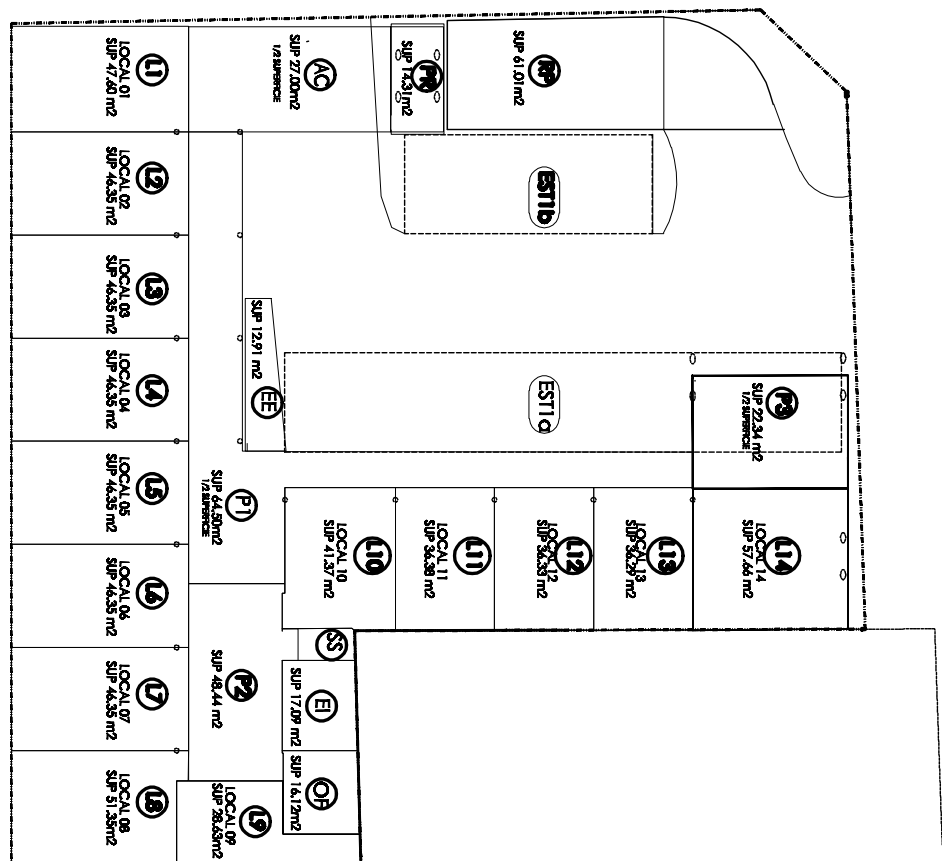

## ESQUEMA DE SUPERFICIES 1º PISO

ESCALA 1 : 200

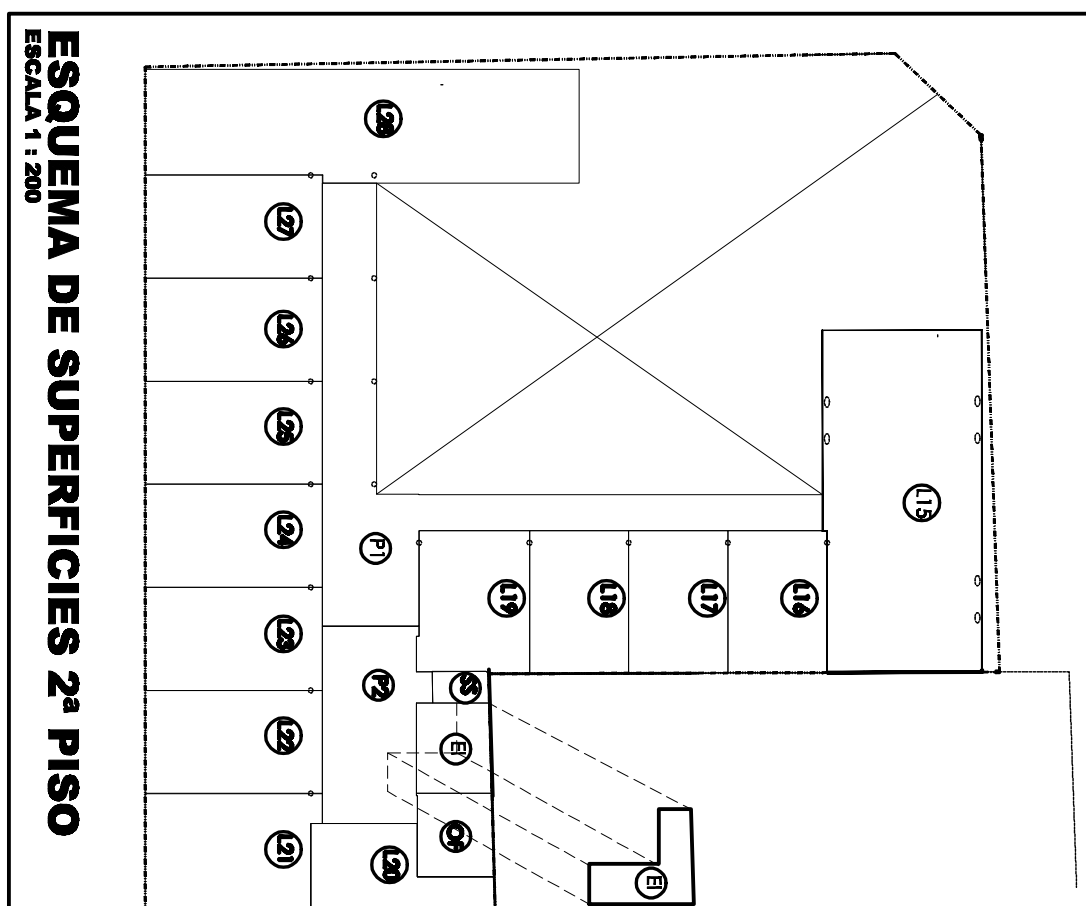

## ESQUEMA DE SUPERFICIES 2º PISO

ESCALA 1 : 200

### CUADRO DE SUPERFICIES

#### PROYECTO "PASO ALCORTA"

##### STRIP CENTER "PASO ALCORTA"


### RESUMEN SUPERFICIES

RESUMEN SUPERFICIES	VALORES
SUPERFICIE TERRENO	142
SUPERFICIE CONSTRUIDA	1518,00 m <sup>2</sup>








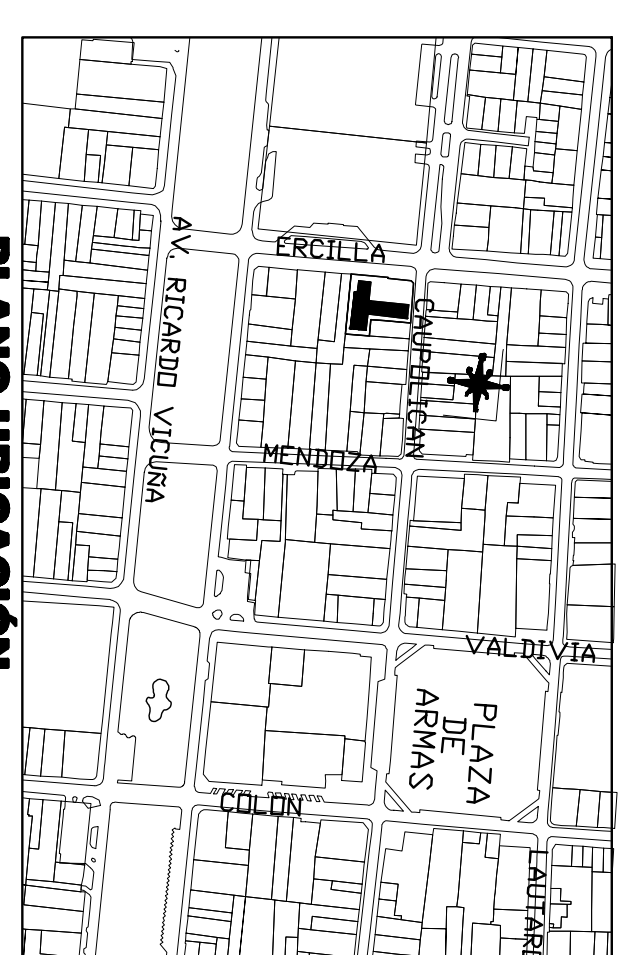

## PLANO UBICACION

**PROYECTO :**  
**CENTRO COMERCIAL**

### MODIFICACIONES

FECHA	DESCRIPCION	REALIZADO POR

**MARTINEZ POLLETTE ARQUITECTURA CONSTRUCCION**  
El Corralón 6263 - OF. A  
Fono: 2333400 - Fono: 2312883  
www.martinezpollette.cl

**ALVARO MARTINEZ LEITE**  
INGENIERO

**MICHEL POLLETTE GARRER**  
INGENIERO

**PRIMA PROPIETARIO**  
ANTONIO DE LA FUENTE  
RUT: 76.423.420-2

**PRIMA PROPIETARIO**  
JUAN CARLOS PERE AURE  
RUT: 6.692.000-1

**PROPIETARIO :**  
INVERSIONES E INMOBILIARIA DEIRA LTDA

**REPRESANTANTE LEGAL :**  
ANTONIO DE LA FUENTE - 2  
JUAN CARLOS PERE AURE - 2  
RUT: 6.692.000-2  
**PROYECTO**  
"PASO ALCORTA"

**UBICACION:**  

**ROL :** 111-25


**03**